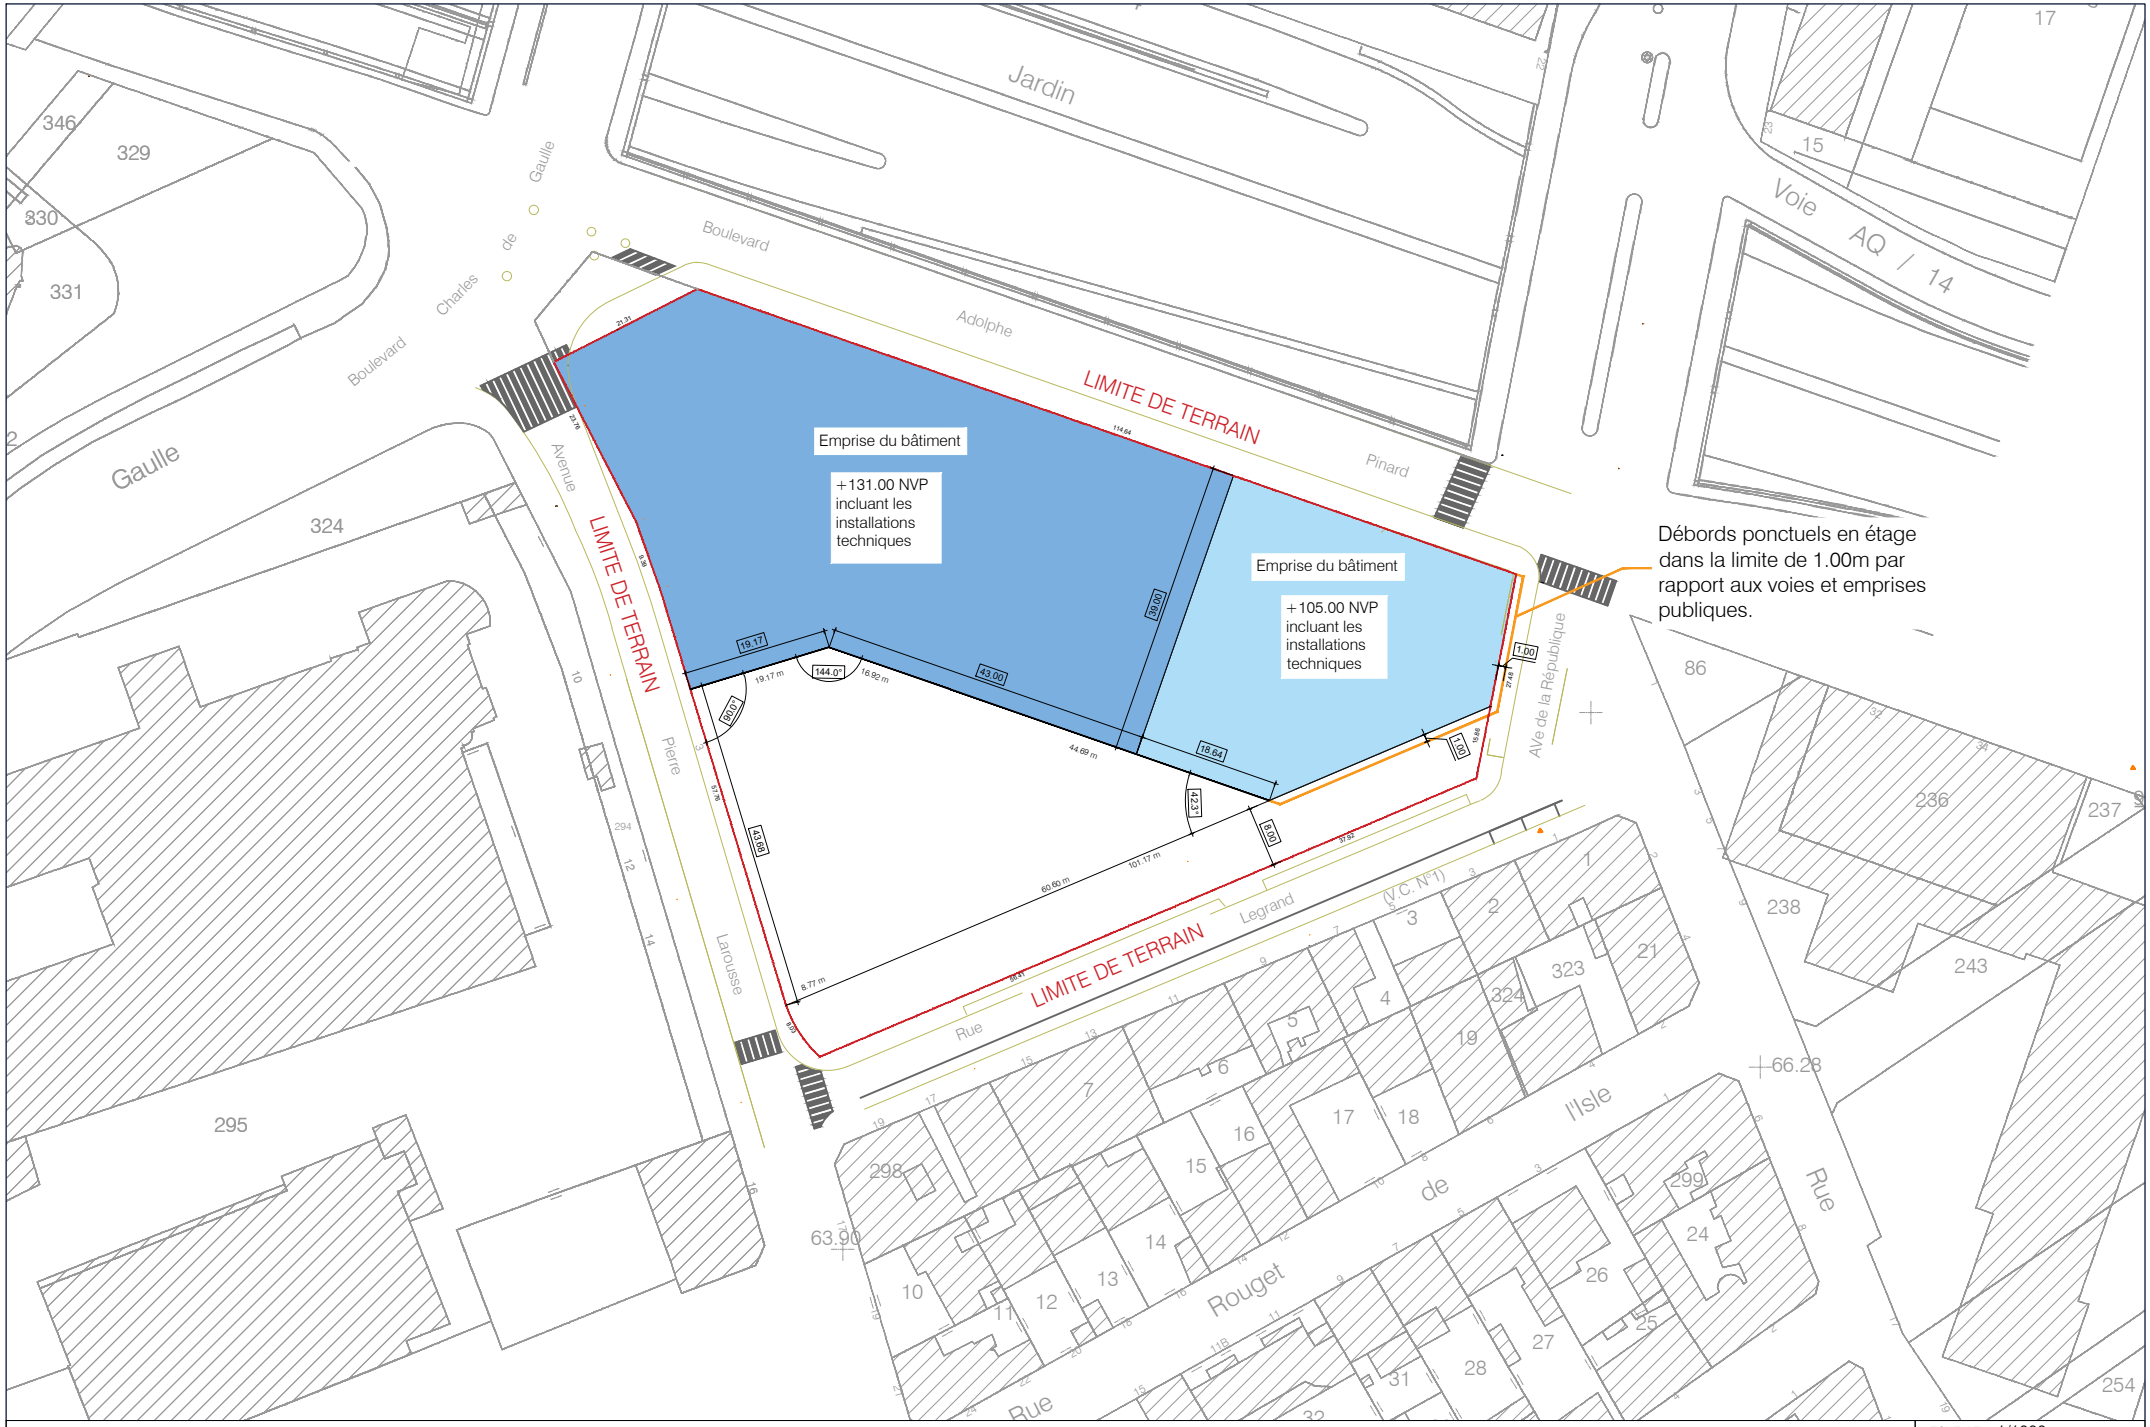

SECTEUR DE PLAN DE MASSE parcelle 347 section A - Commune de Malakoff

ECHELLE :	1/1000
DATE :	2022/12/22
INDICE :	2